


# 道路台帳平面図

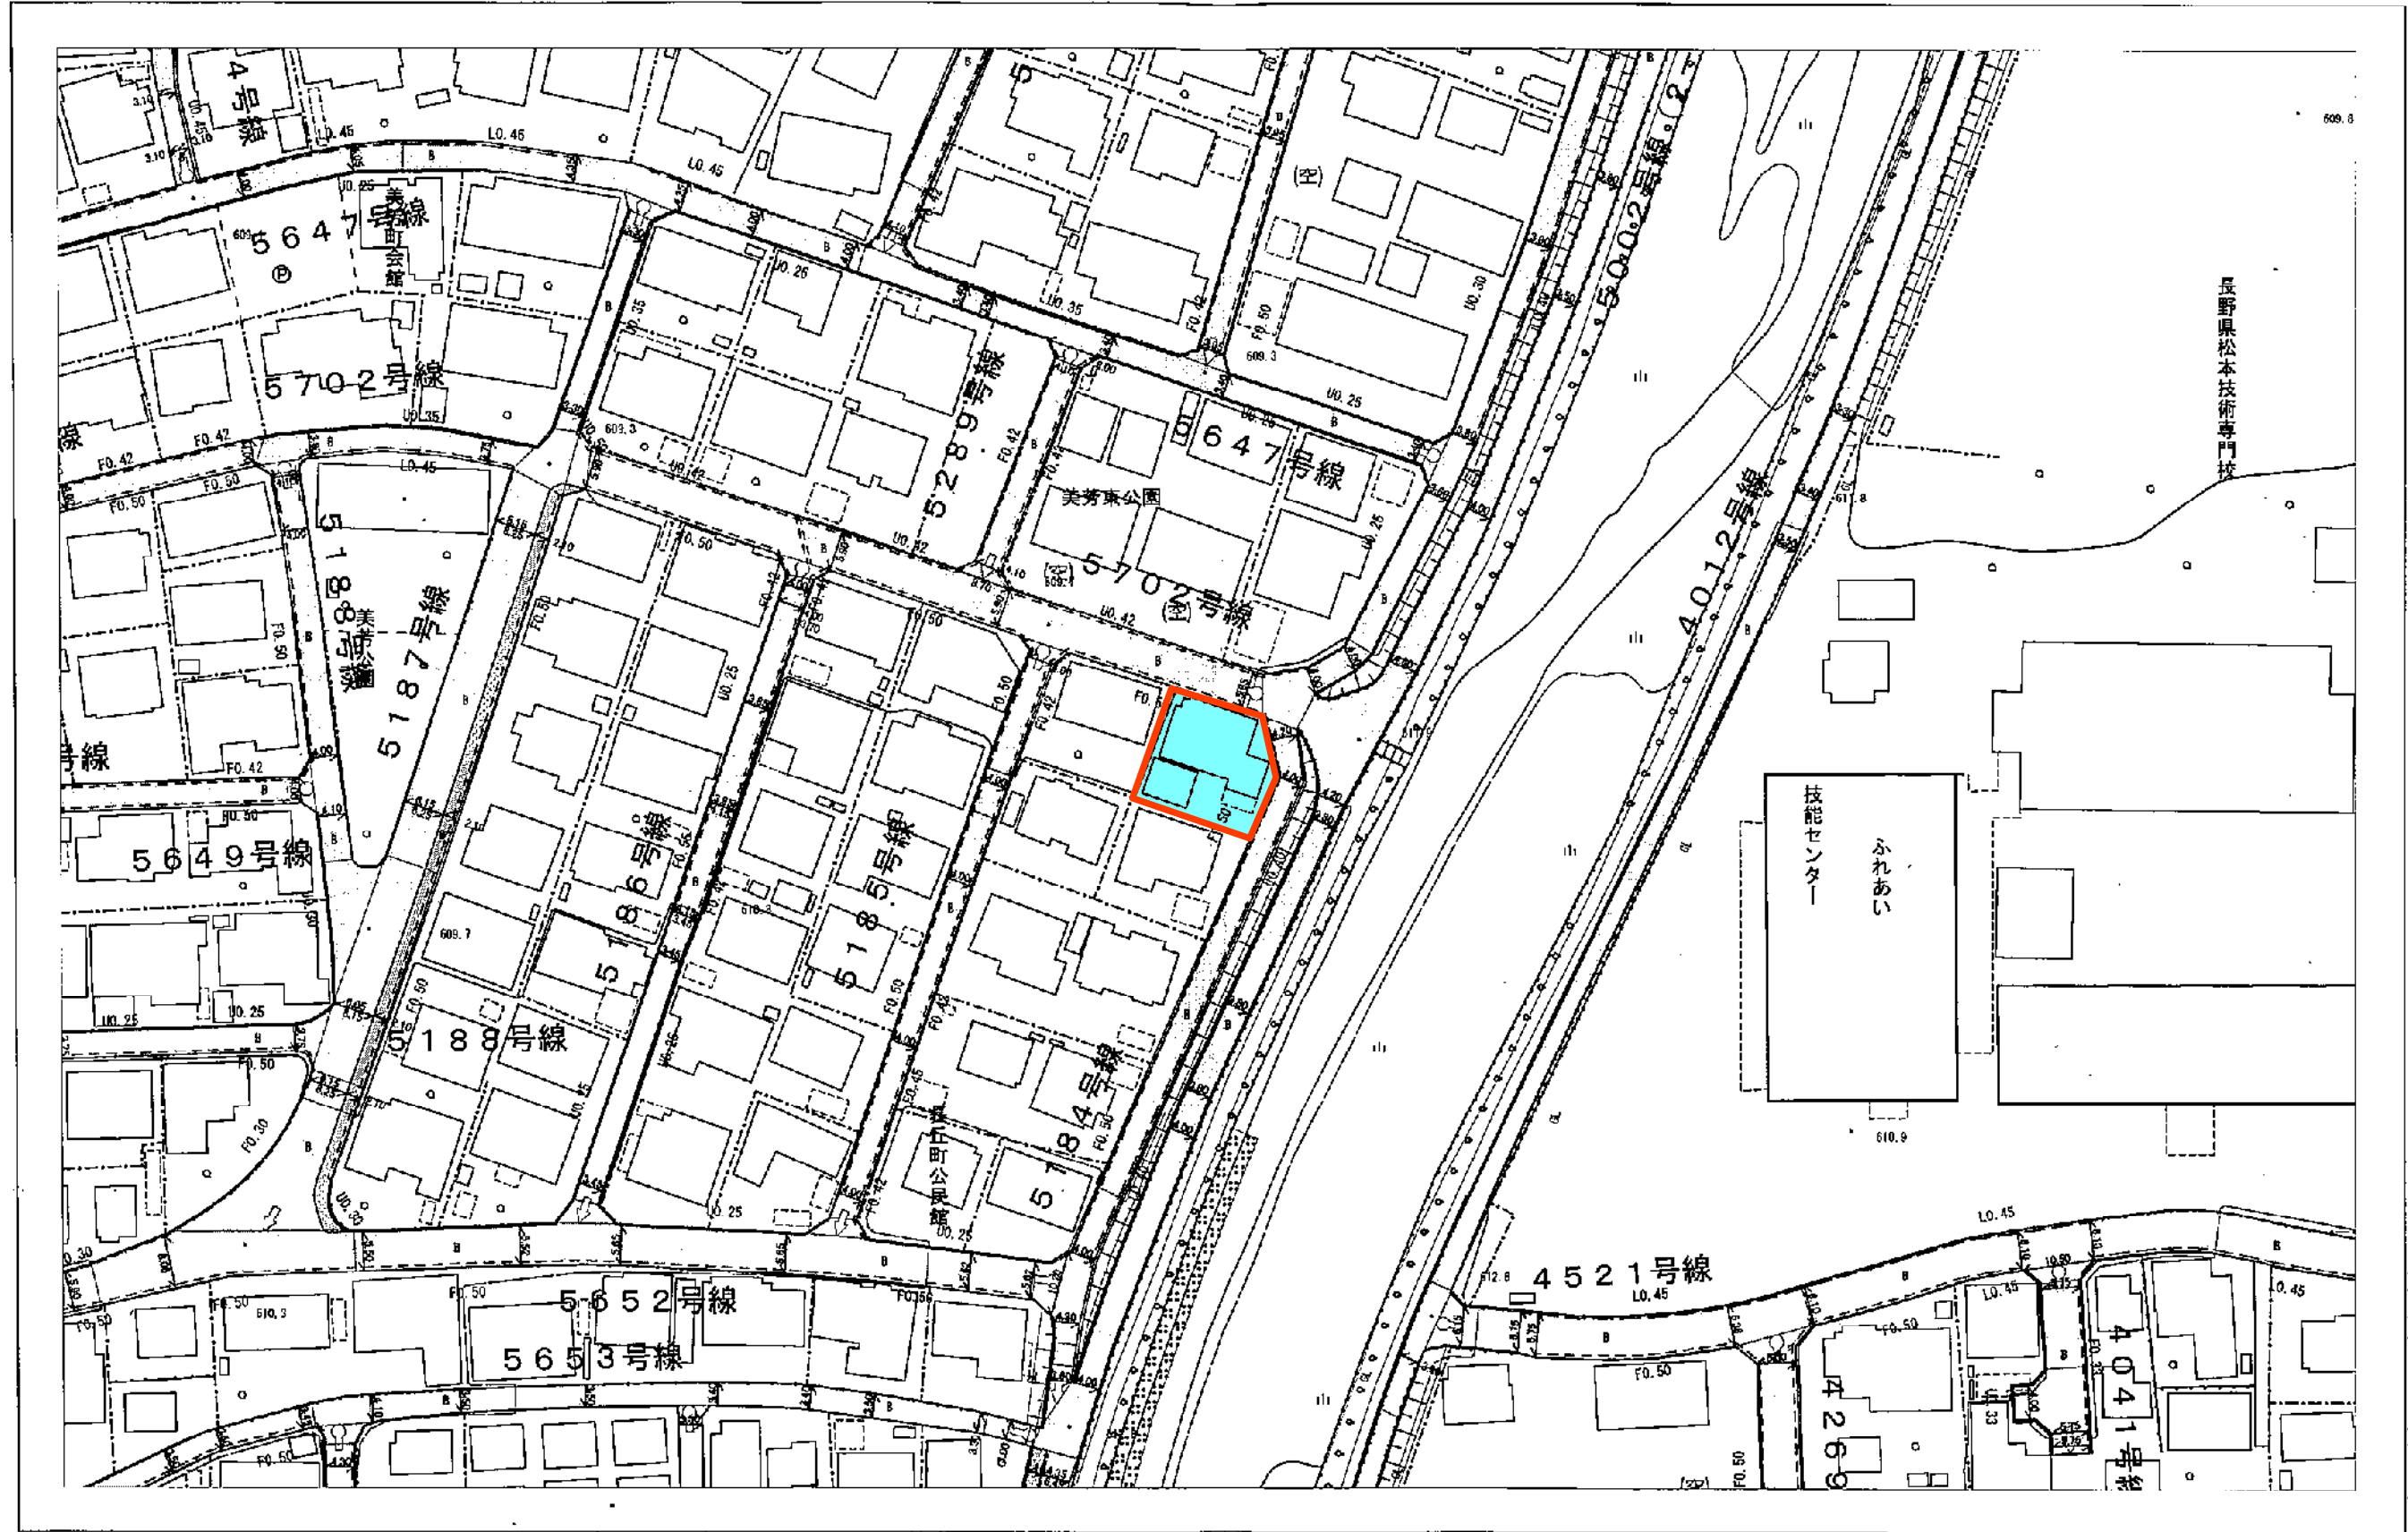


長野県松本技術専門学校

技能センター  
みれあい

松本市建設部

出図年月日：2022年8月22日

縮尺1:1,000

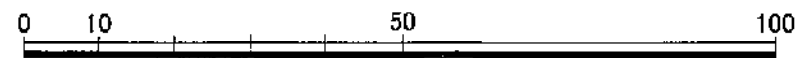

2022年3月31日現在