

地番 190番2
190番5
190番6

地積測量図

土地の所在 松本市両島


求積表

地番	㉠ 190-2				
NO	X _n	Y _n	Y _{n+1} -Y _{n-1}	X _n · (Y _{n+1} -Y _{n-1})	
321	25172.535	-49253.873	7.590	191059.540650	
302	25148.104	-49254.964	-3.584	-90130.804736	
306	25146.125	-49257.457	-15.268	-383931.036500	
307	25148.252	-49270.232	-22.311	-561082.650372	
308	25151.349	-49279.768	-20.567	-517287.794883	
309	25154.223	-49290.799	-8.059	-202717.883157	
319	25161.677	-49287.827	28.424	715195.507048	
318	25160.119	-49262.375	25.273	635871.687487	
330	25172.533	-49262.554	8.502	214016.875566	
合計				993.441103	
合計面積				496.720515	
地積				496.72	m ²

地番	㉡ 190-5				
NO	X _n	Y _n	Y _{n+1} -Y _{n-1}	X _n · (Y _{n+1} -Y _{n-1})	
351	25185.469	-49253.439	10.306	259561.443514	
352	25176.132	-49253.712	-0.434	-10926.441288	
321	25172.535	-49253.873	-8.842	-222575.554470	
330	25172.533	-49262.554	-10.145	-255375.347285	
317	25185.357	-49264.018	9.115	229564.529055	
合計				248.629526	
合計面積				124.3147630	
地積				124.31	m ²

地番	㉢ 190-6				
NO	X _n	Y _n	Y _{n+1} -Y _{n-1}	X _n · (Y _{n+1} -Y _{n-1})	
301	25185.471	-49253.295	-0.273	-6875.633583	
352	25176.132	-49253.712	-0.144	-3625.363008	
351	25185.469	-49253.439	0.417	10502.340573	
合計				1.343982	
合計面積				0.6719910	
地積				0.67	m ²

基準点位置図
(S=1:3000)

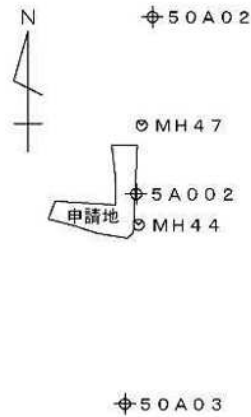


管理者の再測量・パラメーター変換による。世界測地系 第Ⅷ系

座標リスト (引照点)

NO	X	Y	備考
5A002	25164.628	-49253.703	街区基準点(金属板)
5A002	25239.466	-49246.777	街区基準点(コンクリート)
5A003	25076.064	-49258.449	街区基準点(コンクリート)
MH44	25151.698	-49252.627	マンホールセンター
MH47	25193.713	-49251.392	マンホールセンター

(令和 3年 4月 21日測量)

総合計面積 621.7073055 m²

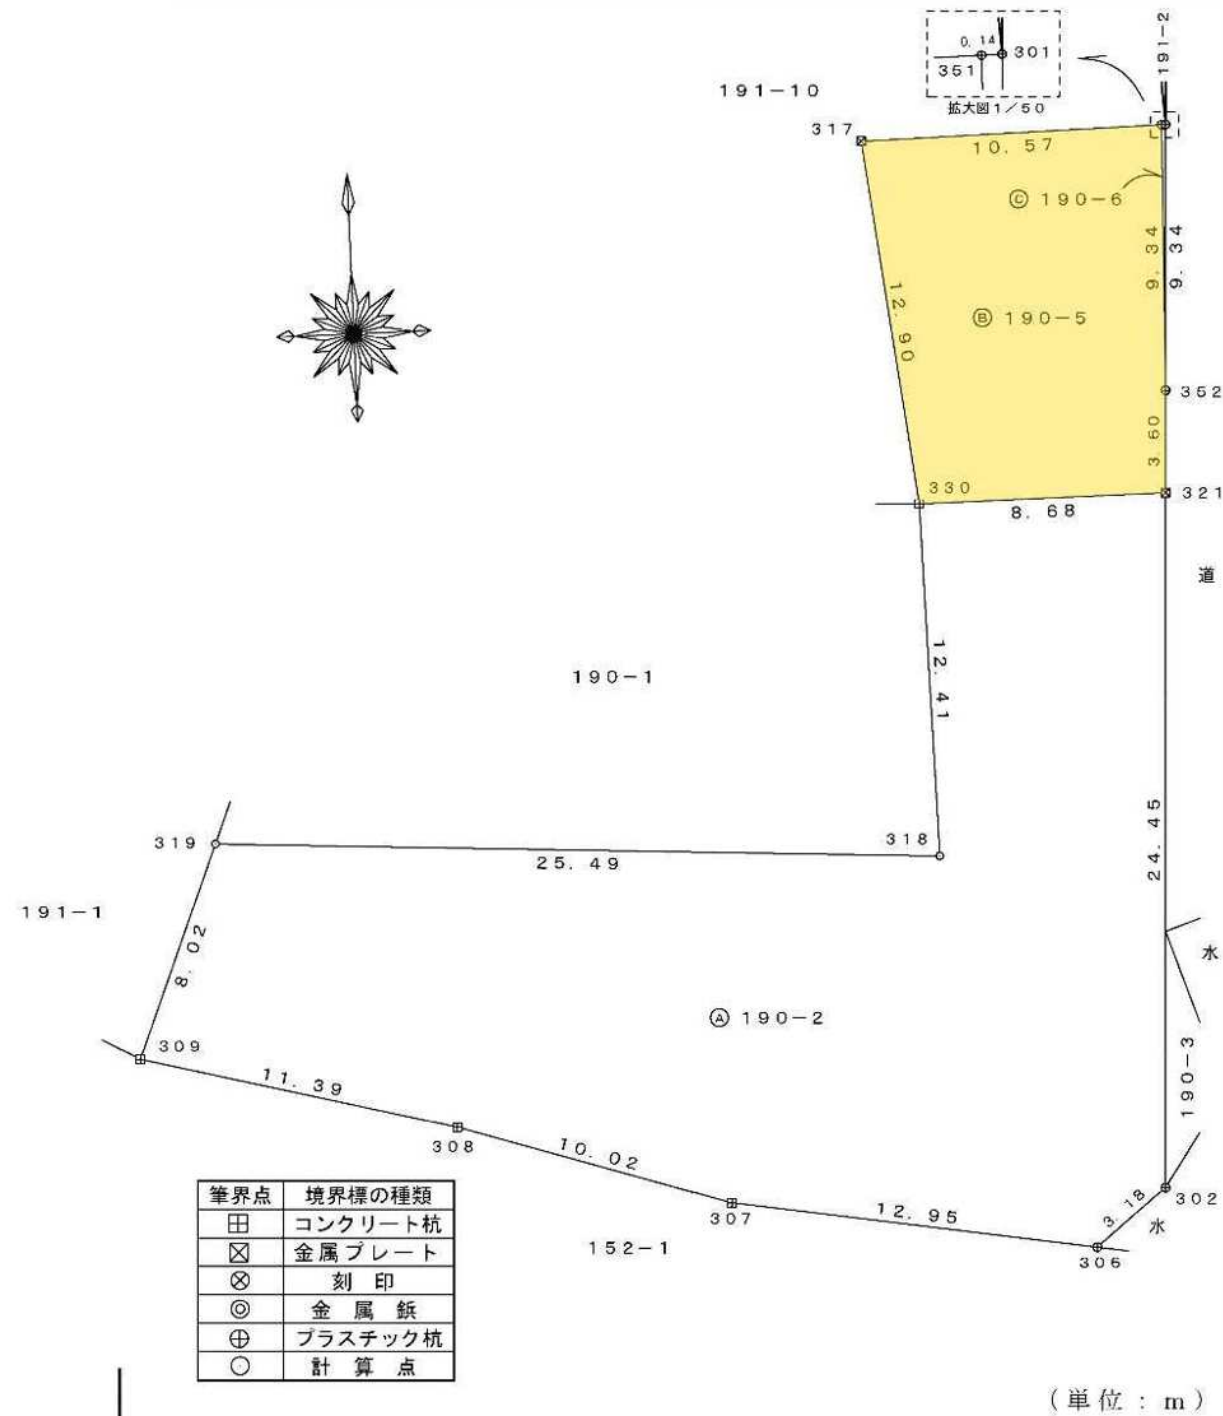

(単位：m)

作成者 松本市大字寿小赤820番地2
土地家屋調査士 成田俊雄 (令和 3年 4月 26日作成)

申請人 井口和子 縮尺 1/250